


Petőfi u.

Honvéd u.

Szám	Fafaj	Megjegyzés
1.	Picea abies /közönséges luc/	Kivágandó
2.	Picea abies /közönséges luc/	Kivágandó
3.	Thuja occidentalis /nyugati tuja/	Kivágandó
4.	Picea abies /közönséges luc/	Kivágandó
5.	Thuja occidentalis /nyugati tuja/	Kivágandó
6.	Tilia cordata /Kislevelű hárs/	Kivágandó
7.	Corylus colurna /török mogyoró/	Megmaradó
8.	Corylus colurna /török mogyoró/	Kivágandó
9.	Corylus colurna /török mogyoró/	Megmaradó
10.	Tilia cordata /Kislevelű hárs/	Kivágandó
11.	Tilia cordata /Kislevelű hárs/	Kivágandó
12.	Picea abies /közönséges luc/	Kivágandó
13.	Picea abies /közönséges luc/	Kivágandó
14.	Picea abies /közönséges luc/	Kivágandó
15.	Picea abies /közönséges luc/	Kivágandó
16.	Picea abies /közönséges luc/	Kivágandó
17.	Tilia cordata /Kislevelű hárs/	Kivágandó

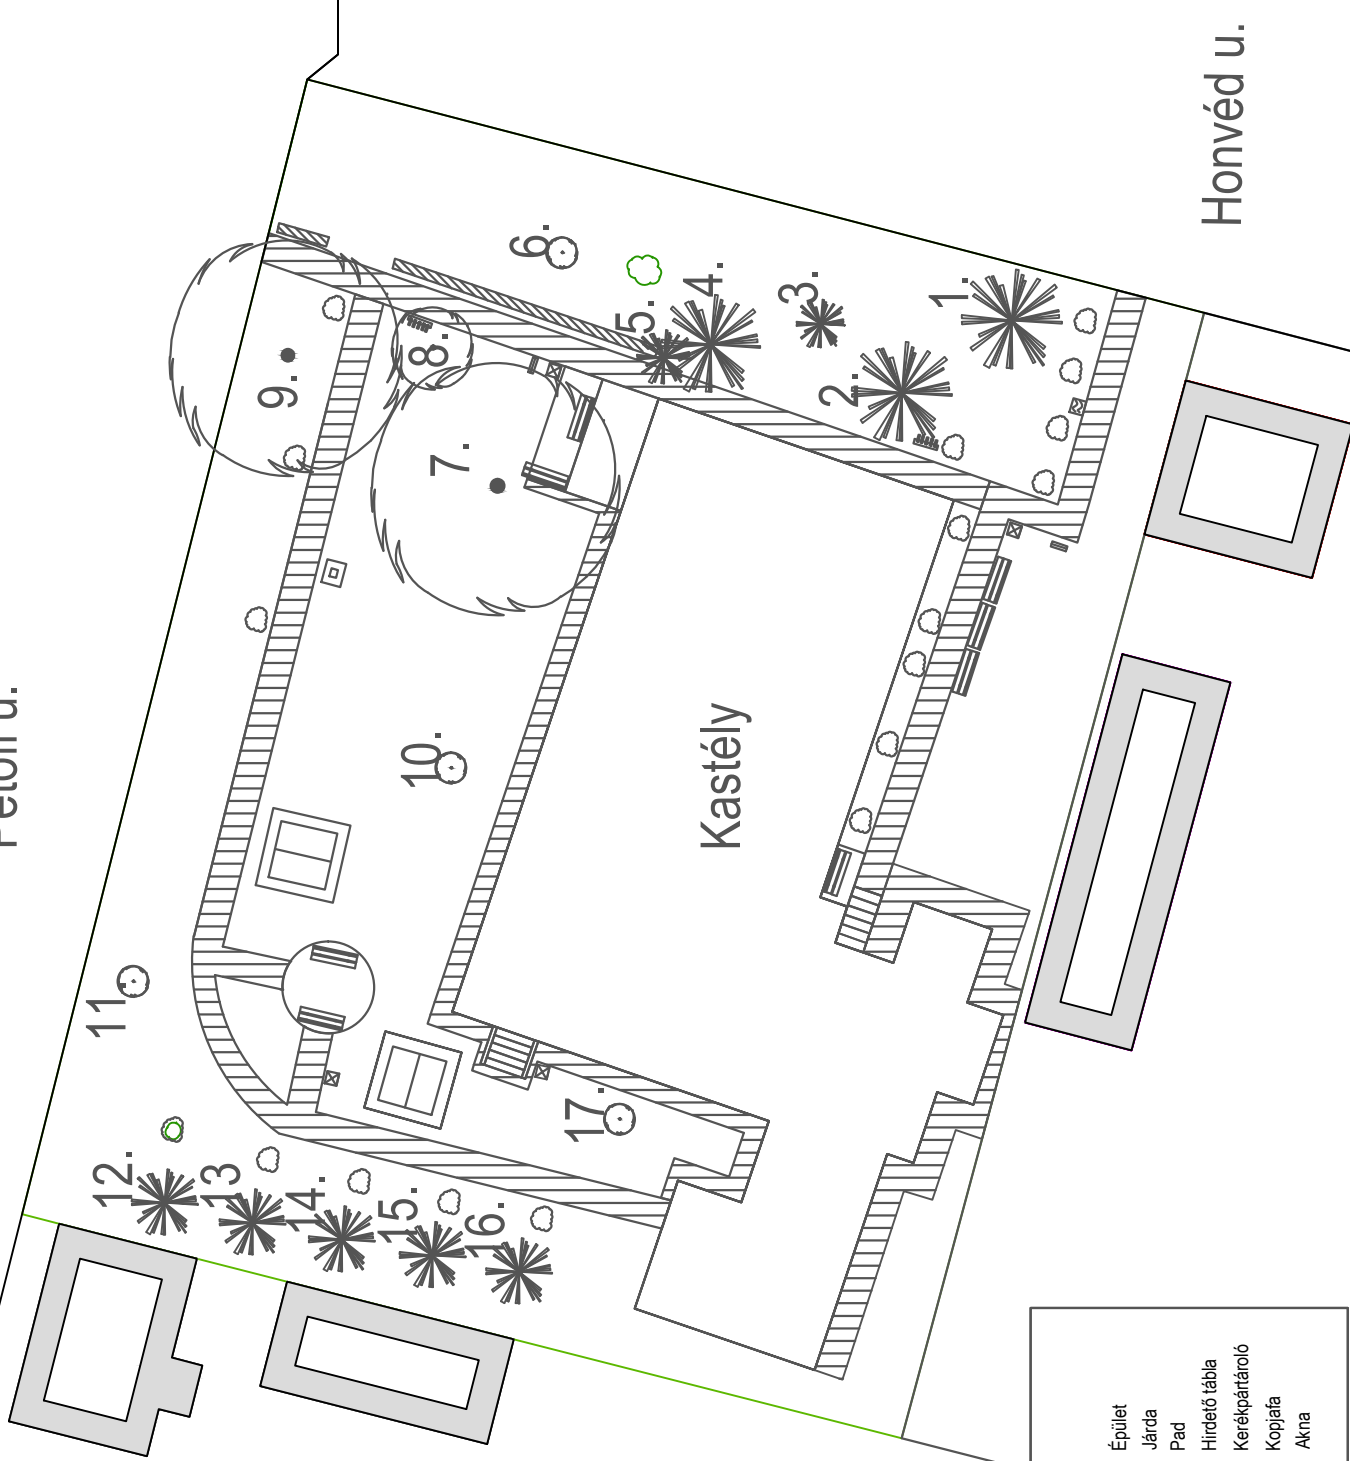

**Jelmagyarázat**

	Lombos fa		Épület
	Örökzöld fa		Járda
	Cserje		Pad
	Egyári ág		Hirdető tábla
	Sziklakert		Kerékpártároló
			Kopjafa
			Akna

Művelet: Megjegyzés Város Önkormányzat		Helyszín	
Közművelődési Központ		B.2.	
Művelet neve: Berossz kastély		Falkivágási terv	
Méret: 1:200	Cyrea Alkotó	2012. szeptember	