


# I. Központi tér

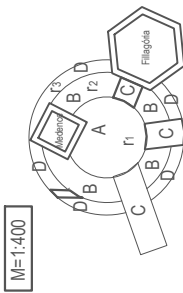

<b>A Firenzez</b>	<b>Jellemzők</b>	<b>C Milano</b>	<b>Jellemzők</b>
Normálkő	Normálkő	Fajla: Tegulák	
Fajla: 1 1/2 kö	Fajla: Kő kő	Méret: 30/20/8	
Méret: 24/16/6	Méret: 12/12/7	Szín: Szamcsórt	
Szín: Fialaték	Szín: Szürke		

$r_1 = 2,9m$	$r_2 = 4,7m$	$r_3 = 5,0m$
$T_A = 26,4m^2$	$T_C = 32m^2$	
$K_A = 18m$	$K_C = 32m$	
$T_B = 26m^2$	$T_D = 20m^2$	
$K_B = 45m$	$K_D = 57m$	

<b>Térkö fajta</b>	<b>Mennyiség (db/m<sup>2</sup>)</b>	<b>Mennyiség (össz.)</b>
D Szegélykő	1 db/fm	60 db

<b>Térkö fajta</b>	<b>Mennyiség (db/m<sup>2</sup>)</b>	<b>Mennyiség (össz.)</b>
A Firenzez	11	112,60
B Rhodós	83	2200
C Milano	16,7	550
D Szegélykő	1	12

## II. Tér

M=1:400


<b>Térkö fajta</b>	<b>Mennyiség (db/m<sup>2</sup>)</b>	<b>Mennyiség (össz.)</b>
La Terrazza	1,3	370
Flügelkő	17,4	470
Járdaszegélykő	1	40

<b>La Piazza</b>	<b>Jellemzők</b>
Fajla: Nagyvakó	
Méret: 20/10/4	
Szín: Szürke	
$T = 84m^2$	
$K = 33m$	
$r_1 = 5,5m$	

## III. Tér

M=1:400


<b>Térkö fajta</b>	<b>Mennyiség (db/m<sup>2</sup>)</b>	<b>Mennyiség (össz.)</b>
Mosott járdalap	6,25	520
Járdaszegélykő	1	60

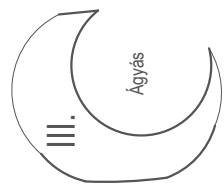

T=82m<sup>2</sup>  
K=57m

<b>Mosott járdalap</b>	<b>Jellemzők</b>
Méret: 40/40/4	
Szín: Zúzott kő	

**Architektúra**  
1P, 2P, 3P Tervezett padok típusai  
1K, 2K Tervezett kőkák típusai

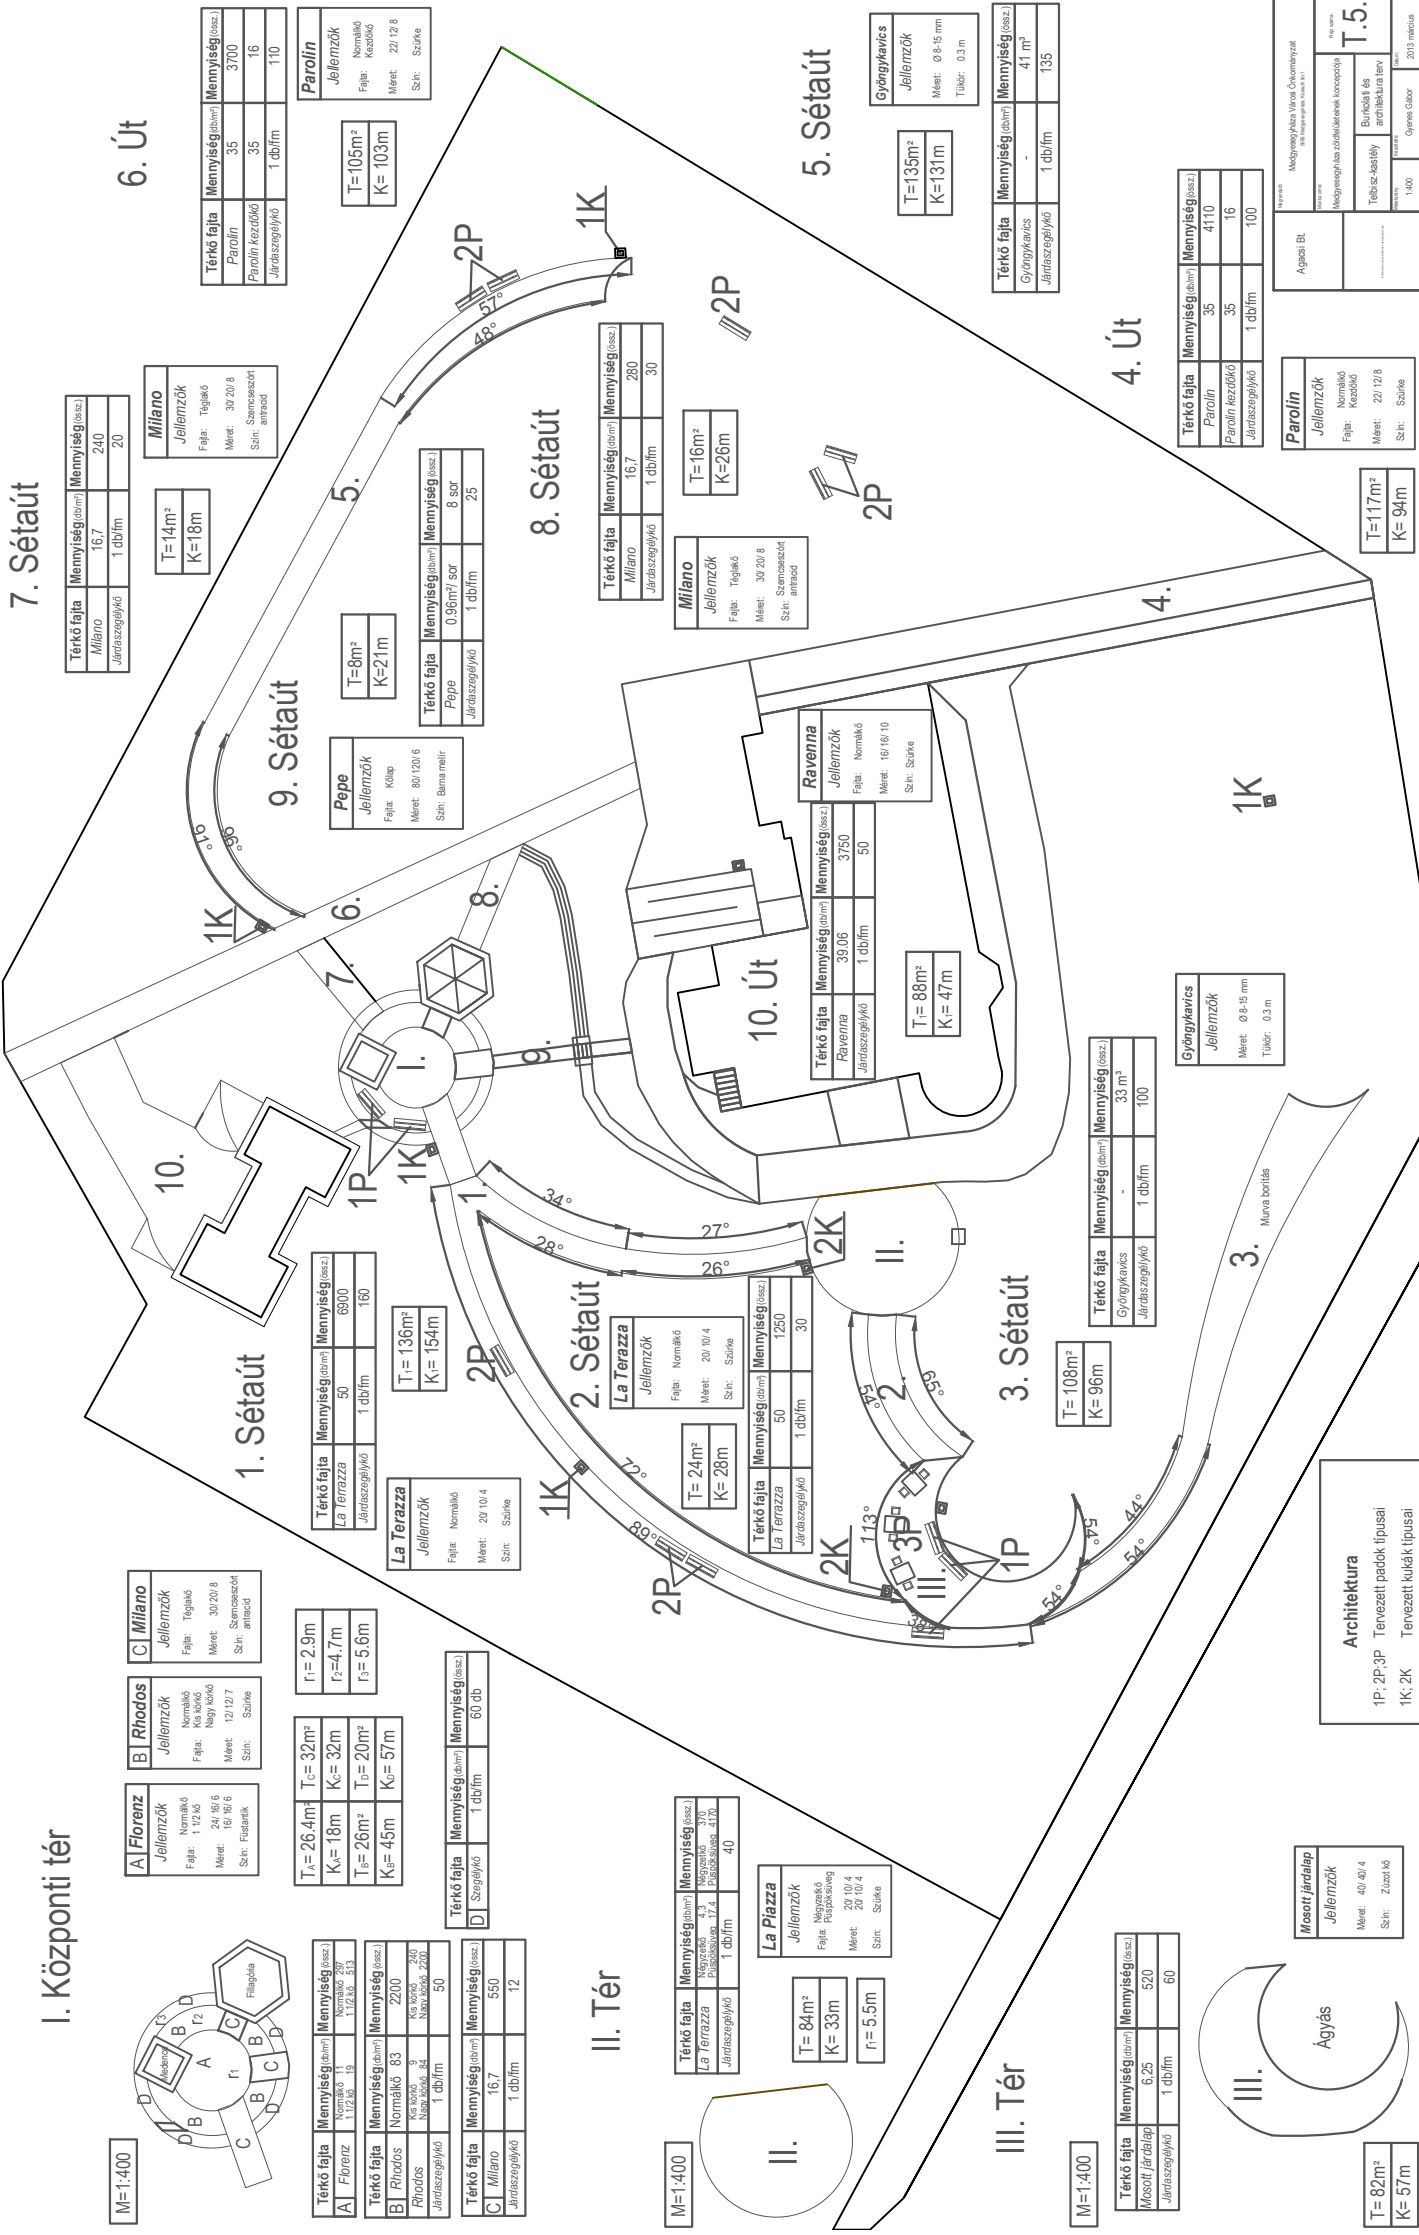

## 7. Sétaut

<b>Térkö fajta</b>	<b>Mennyiség (db/m<sup>2</sup>)</b>	<b>Mennyiség (össz.)</b>
Milano	16,7	240
Járdaszegélykő	1	20

$T = 14m^2$	$K = 18m$
-------------	-----------

<b>Milano</b>	<b>Jellemzők</b>
Fajla: Tegulák	
Méret: 30/20/8	
Szín: Szamcsórt	

<b>Térkö fajta</b>	<b>Mennyiség (db/m<sup>2</sup>)</b>	<b>Mennyiség (össz.)</b>
Parolin	35	3700
Parolin kezdőkő	35	16
Járdaszegélykő	1	110

<b>Parolin</b>	<b>Jellemzők</b>
Fajla: Normálkő	
Méret: 22/12/8	
Szín: Szürke	
$T = 105m^2$	
$K = 103m$	

## 8. Sétaut

<b>Térkö fajta</b>	<b>Mennyiség (db/m<sup>2</sup>)</b>	<b>Mennyiség (össz.)</b>
Milano	16,7	280
Járdaszegélykő	1	30

$T = 16m^2$	$K = 26m$
-------------	-----------

<b>Milano</b>	<b>Jellemzők</b>
Fajla: Tegulák	
Méret: 30/20/8	
Szín: Szamcsórt	

<b>Térkö fajta</b>	<b>Mennyiség (db/m<sup>2</sup>)</b>	<b>Mennyiség (össz.)</b>
Pepe	0,96m <sup>2</sup> /sor	8 sor
Járdaszegélykő	1	25

$T = 8m^2$	$K = 21m$
------------	-----------

<b>Pepe</b>	<b>Jellemzők</b>
Fajla: Kőlap	
Méret: 80/120/6	
Szín: Barna nyír	

## 9. Sétaut

<b>Térkö fajta</b>	<b>Mennyiség (db/m<sup>2</sup>)</b>	<b>Mennyiség (össz.)</b>
La Terrazza	50	6000
Járdaszegélykő	1	160

$T = 136m^2$	$K = 154m$
--------------	------------

<b>La Terrazza</b>	<b>Jellemzők</b>
Fajla: Normálkő	
Méret: 20/10/4	
Szín: Szürke	

## 10. Sétaut

<b>Térkö fajta</b>	<b>Mennyiség (db/m<sup>2</sup>)</b>	<b>Mennyiség (össz.)</b>
Ravenna	38,06	3750
Járdaszegélykő	1	50

$T = 88m^2$	$K = 47m$
-------------	-----------

<b>Ravenna</b>	<b>Jellemzők</b>
Fajla: Normálkő	
Méret: 16/16/10	
Szín: Szürke	

## 5. Sétaut

$T = 135m^2$	$K = 131m$
--------------	------------

<b>Gyöngyváros</b>	<b>Jellemzők</b>
Méret: Ø 8-15 mm	
Tükrő: 0,3 m	

<b>Térkö fajta</b>	<b>Mennyiség (db/m<sup>2</sup>)</b>	<b>Mennyiség (össz.)</b>
Gyöngyváros	-	41 m <sup>2</sup>
Járdaszegélykő	1	135

## 4. Út

<b>Térkö fajta</b>	<b>Mennyiség (db/m<sup>2</sup>)</b>	<b>Mennyiség (össz.)</b>
Parolin	35	4110
Parolin kezdőkő	35	16
Járdaszegélykő	1	100

<b>Parolin</b>	<b>Jellemzők</b>
Fajla: Normálkő	
Méret: 22/12/8	
Szín: Szürke	
$T = 117m^2$	
$K = 94m$	

<b>Térkö fajta</b>	<b>Mennyiség (db/m<sup>2</sup>)</b>	<b>Mennyiség (össz.)</b>
Gyöngyváros	-	41 m <sup>2</sup>
Járdaszegélykő	1	135

<b>Parolin</b>	<b>Jellemzők</b>
Fajla: Normálkő	
Méret: 22/12/8	
Szín: Szürke	
$T = 117m^2$	
$K = 94m$	

<b>Térkö fajta</b>	<b>Mennyiség (db/m<sup>2</sup>)</b>	<b>Mennyiség (össz.)</b>
Parolin	35	4110
Parolin kezdőkő	35	16
Járdaszegélykő	1	100

<b>Parolin</b>	<b>Jellemzők</b>
Fajla: Normálkő	
Méret: 22/12/8	
Szín: Szürke	
$T = 117m^2$	
$K = 94m$	