



Szám	Fajfaj	Megjegyzés	Szám	Fajfaj	Megjegyzés
1.	Aesculus hippocastanum (vad szilva)	Kivágandó	20.	Prunus cerasifera (vad szilva)	Kivágandó
2.	Aesculus hippocastanum (vad gesztenye)	Kivágandó	21.	Prunus cerasifera (vad szilva)	Kivágandó
3.	Aesculus hippocastanum (vad gesztenye)	Kivágandó	22.	Betula pendula (közébséges nyír)	Megmaradó
4.	Aesculus hippocastanum (vad gesztenye)	Kivágandó	23.	Betula pendula (közébséges nyír)	Megmaradó
5.	Betula pendula (közébséges nyír)	Kivágandó	24.	Thuja occidentalis (nyugati tuja)	Kivágandó
6.	Juglans regia (dió)	Kivágandó	25.	Thuja occidentalis (nyugati tuja)	Kivágandó
7.	Juglans regia (dió)	Kivágandó	26.	Thuja occidentalis (nyugati tuja)	Kivágandó
8.	Aesculus hippocastanum (vad gesztenye)	Kivágandó	27.	Thuja occidentalis (nyugati tuja)	Kivágandó
9.	Populus alba (fehér nyír)	Kivágandó	28.	Thuja occidentalis (nyugati tuja)	Kivágandó
10.	Acer pseudoplatanus (kora juhar)	Kivágandó	29.	Thuja occidentalis (nyugati tuja)	Kivágandó
11.	Betula pendula (közébséges nyír)	Kivágandó	30.	Thuja occidentalis (nyugati tuja)	Kivágandó
12.	Acer saccharinum (écsü juhar)	Megmaradó	31.	Thuja occidentalis (nyugati tuja)	Kivágandó
13.	Acer pseudoplatanus (kora juhar)	Kivágandó	32.	Thuja occidentalis (nyugati tuja)	Kivágandó
14.	Aesculus hippocastanum (vad gesztenye)	Kivágandó	33.	Thuja occidentalis (nyugati tuja)	Kivágandó
15.	Aesculus hippocastanum (vad gesztenye)	Kivágandó	34.	Thuja occidentalis (nyugati tuja)	Kivágandó
16.	Juglans regia (dió)	Kivágandó	35.	Thuja occidentalis (nyugati tuja)	Kivágandó
17.	Prunus cerasifera (vad szilva)	Kivágandó	36.	Thuja occidentalis (nyugati tuja)	Kivágandó
18.	Prunus cerasifera (vad szilva)	Kivágandó	37.	Thuja occidentalis (nyugati tuja)	Kivágandó
19.	Prunus cerasifera (vad szilva)	Kivágandó	38.	Thuja occidentalis (nyugati tuja)	Kivágandó
			39.	Thuja occidentalis (nyugati tuja)	Kivágandó

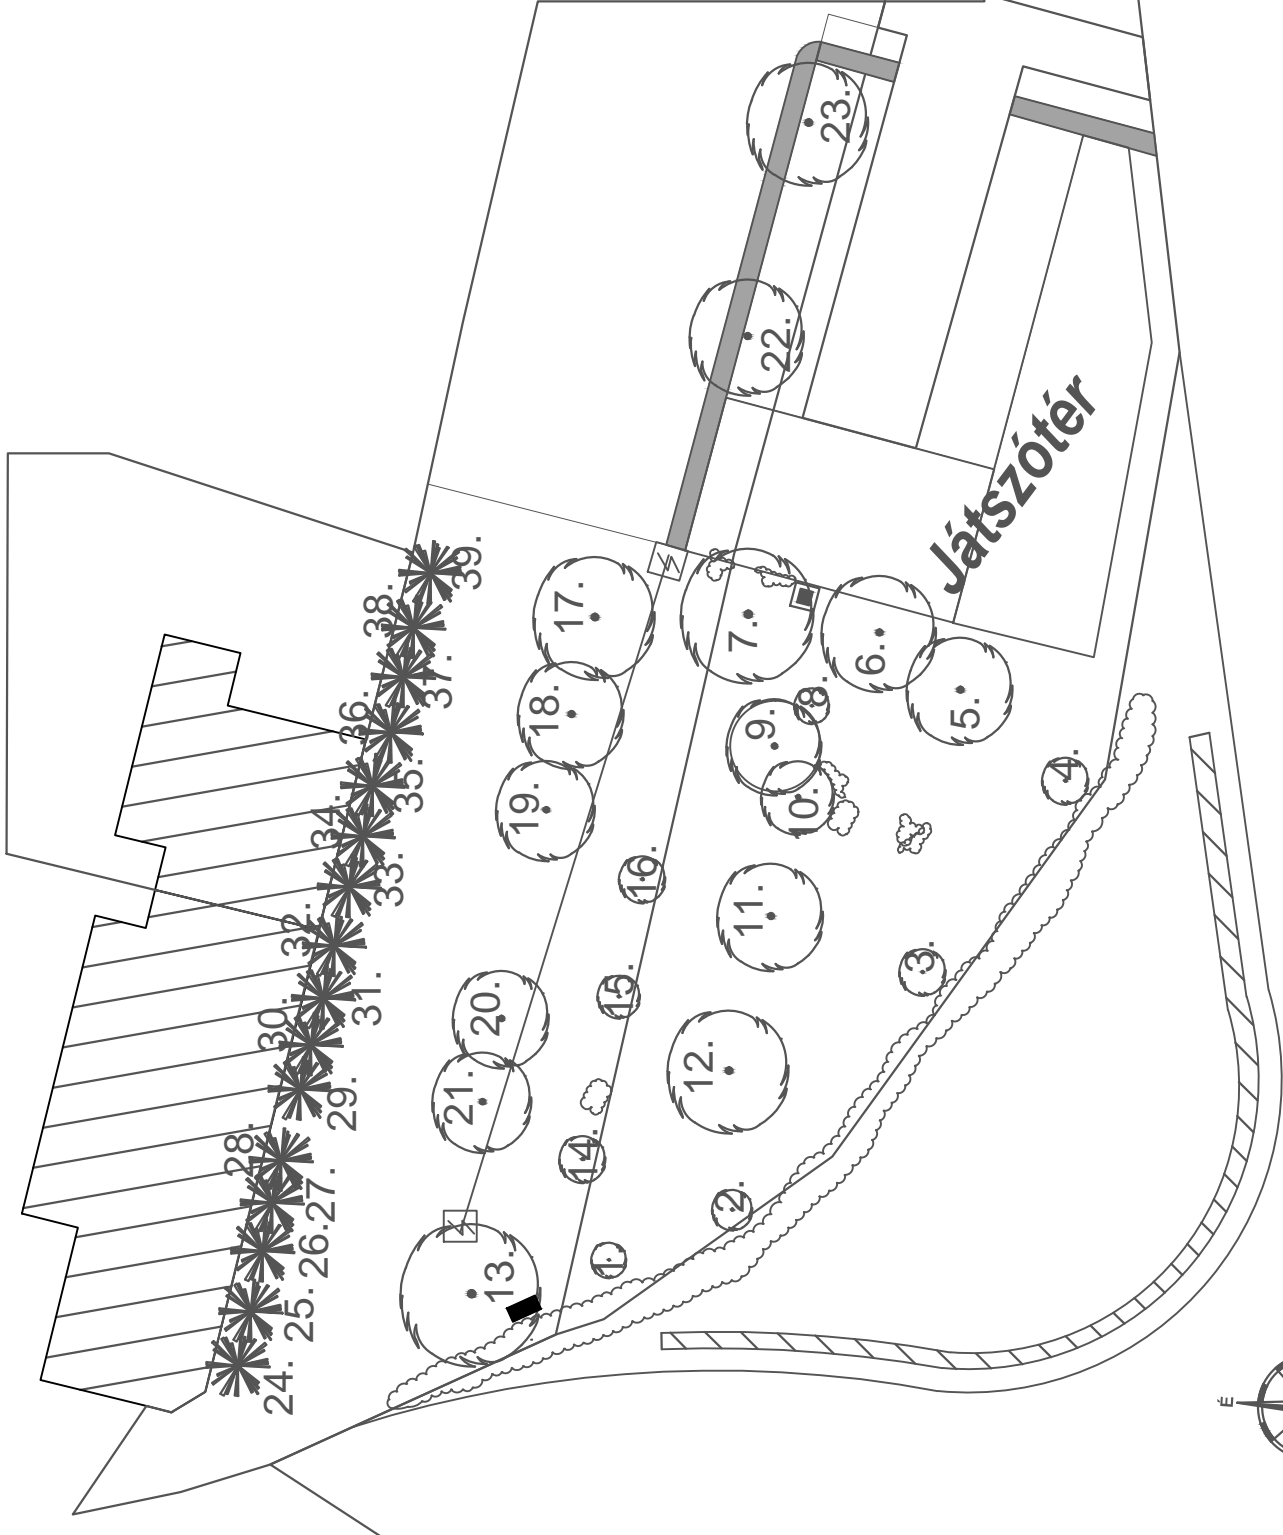

**Jelmagyarázat**

- Épület
- Villanyoszlop
- Járda
- Szemeses
- Pad
- Lombos fa
- Órészöld fa
- Cserje
- Egynyári ágyás

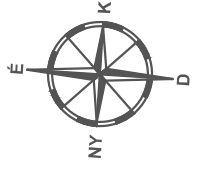

Megnevelő: Mégyességi Város Önkormányzat  
Jelölt neve: Mégyességi Város Önkormányzat

Agacsi Bt.

Megjegyzés: Mégyességi Város Önkormányzat által megrendelt koncepciója

Szavazókör: Szontly u. Fakhivágási terv

Terület: 1,200 ha

Elkészítette: Gyenes Gábor

Dátum: 2012. december

**Sz.2.**