


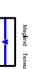










-  Vízvezeték
-  Hővezeték
-  Hidrotechnikai védőfal
-  Víznyelvény
-  Megelőző vízvezeték szelvény
-  Szennyvíztisztító
-  Szennyvízgyűjtő
-  Szennyvízvezeték
-  Szennyvíz
-  Szennyvíztisztító elvezetése
-  Szennyvíztisztító elvezetése



BENEDEK Kft.
 Településrendezési Iroda
 1033 Budapest, Sorompó u. 1. Tel.: 439-21-75, 439-21-76

MEGYESÉGHÁZA
 TELEPÜLÉSRENDÉZÉSI TERV
 KÖZMŰELLÁTÓTSÁG FEJLESZTÉS
 VÍZ KÖZMŰVEK
 M=1:8.000
 2006. március TSZ/1009/03

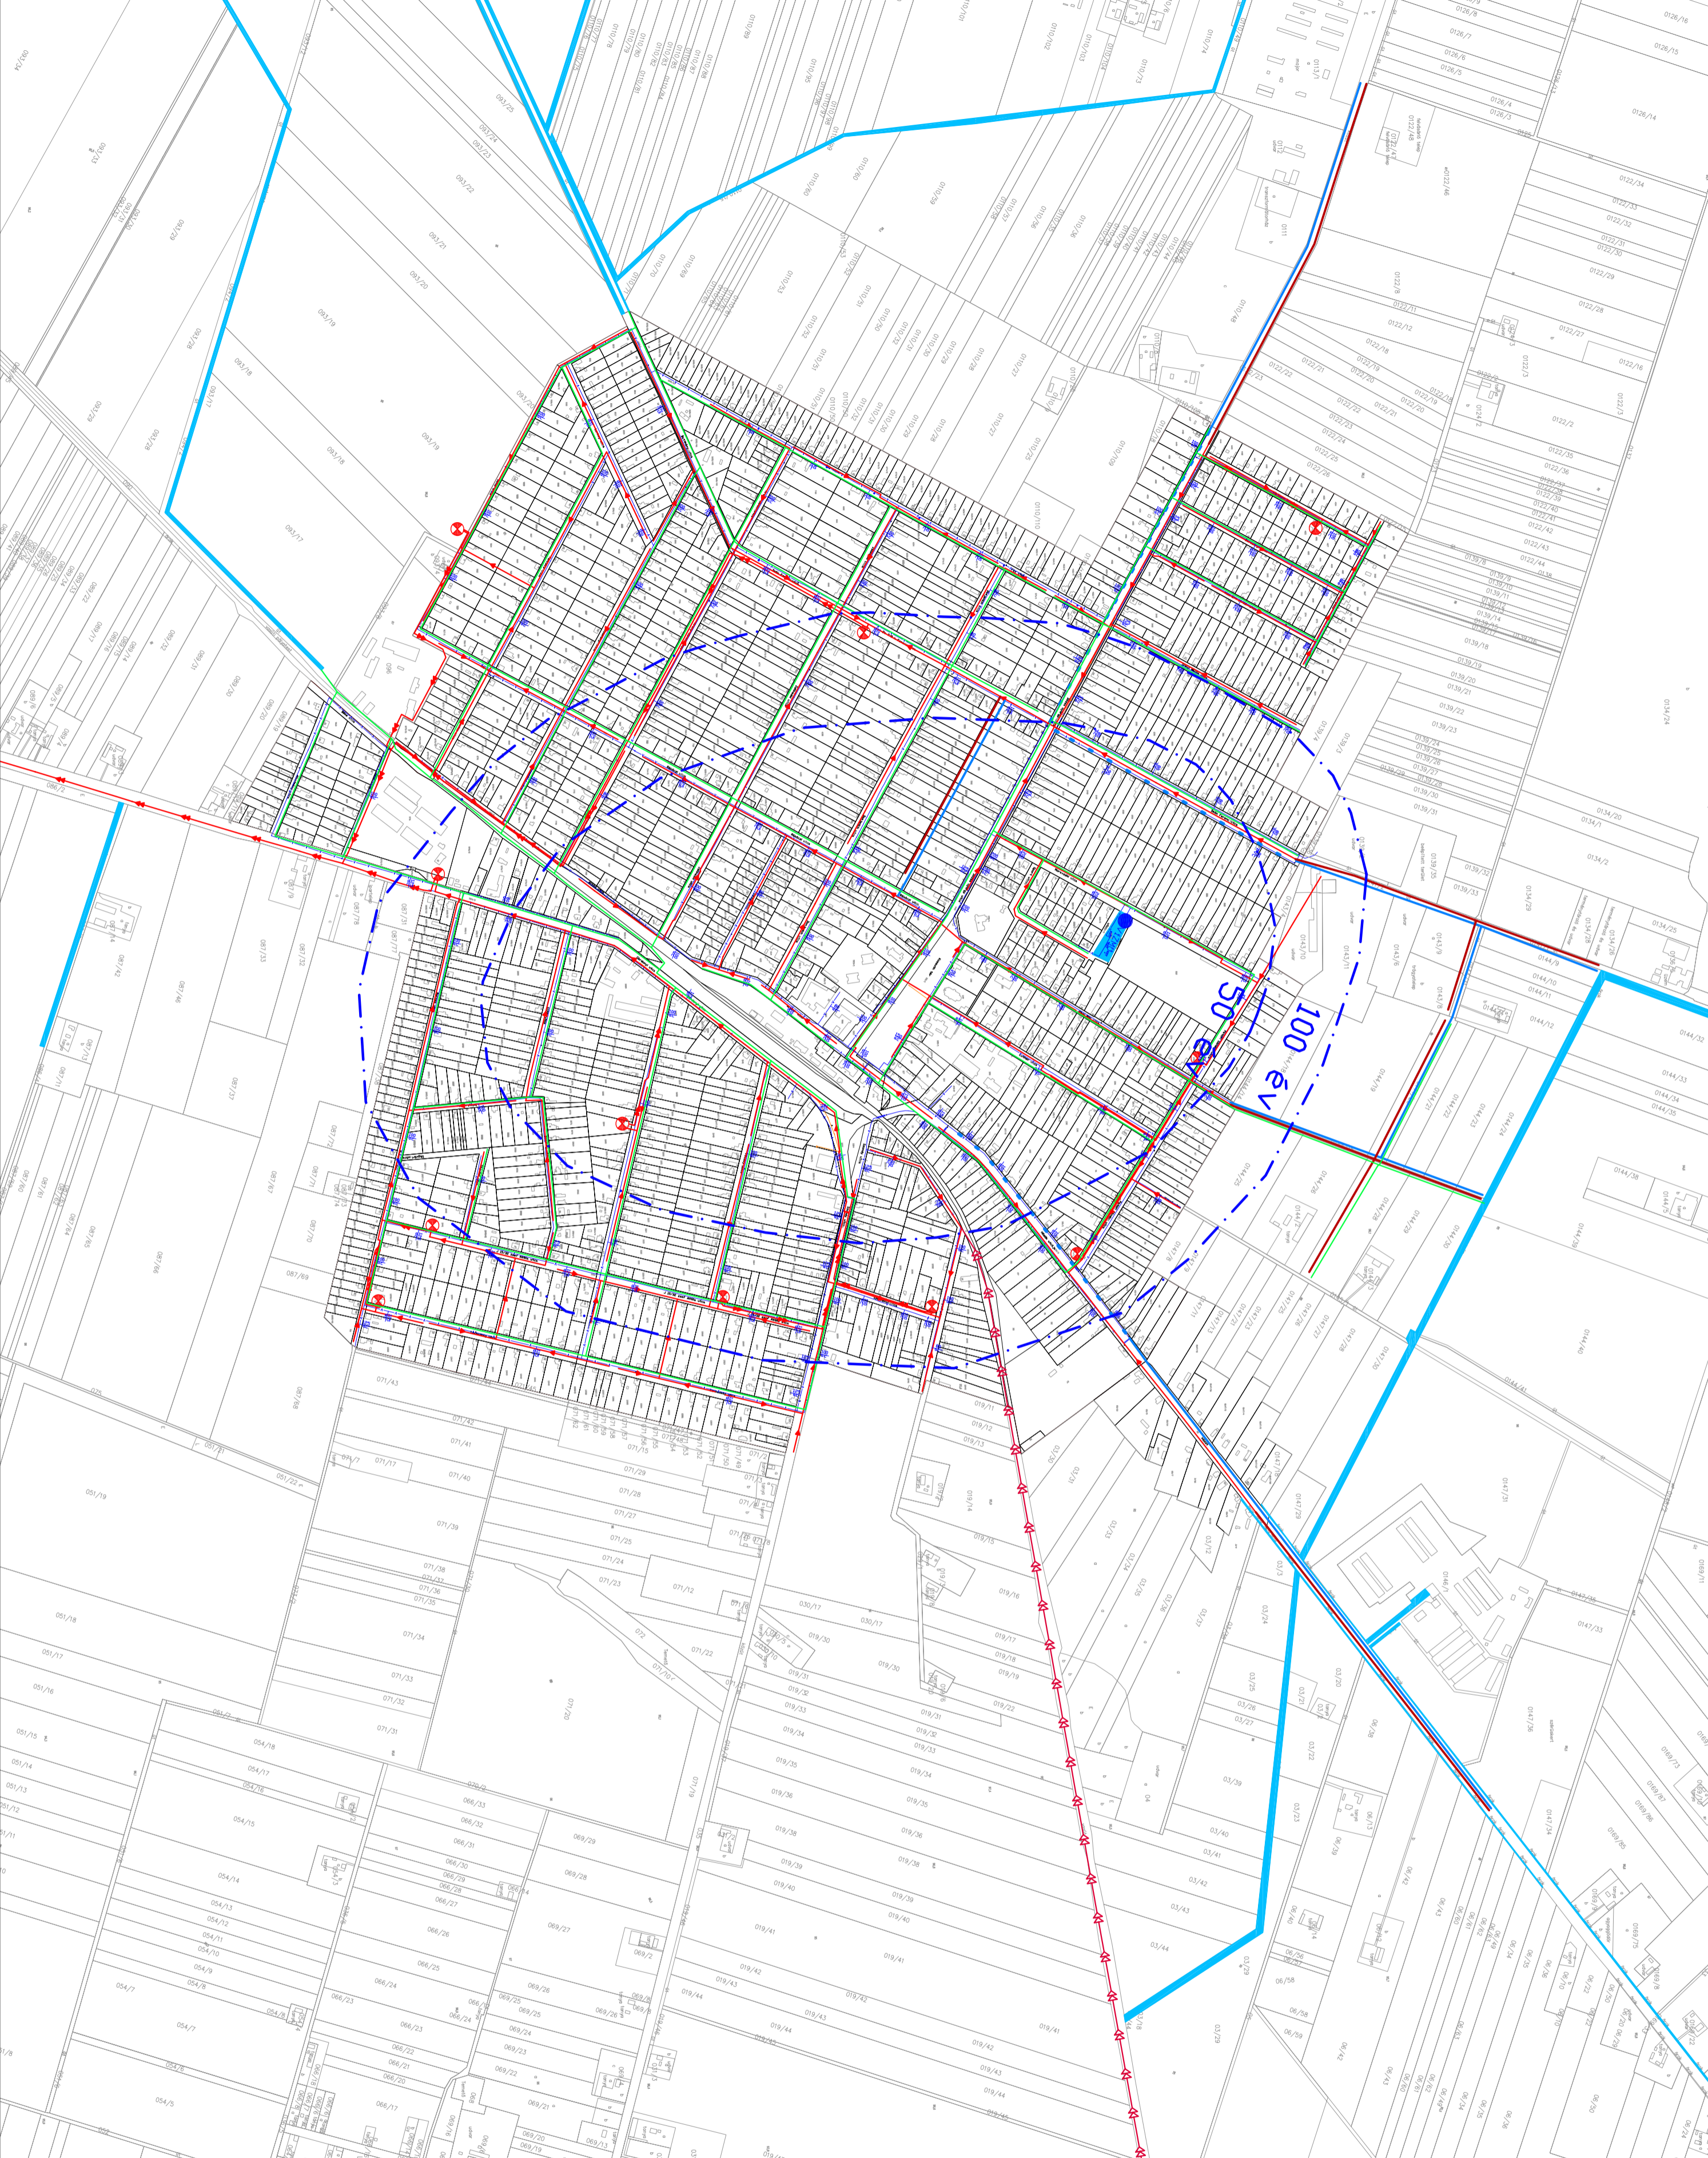Településrendezés:
 Farkas Tünde, olt. építészmérnök
 TT1-1-2/01/30/02
 Kuratórium: Vízszelvény
 Megjegyzés: T/2/01-04/04/05
 Budaörsi Munka, (K1 01-01/30/04)
 olt. ép.-és szabványtervező
 (Prágai Kft.)
 Közhatalmi engedély: (K1-04-30/04/08)
 olt. építészmérnök
 olt. építészmérnök
 (Prágai Kft.)
 Kormányhatóság:
 Hanczár Endre, olt. gépészmérnök (UK 01-2/18)
 (KÉSZ Kft.)
 Budaörsi Munka, olt. gépészmérnök (UK 01-2/18)
 (Prágai Kft.)