







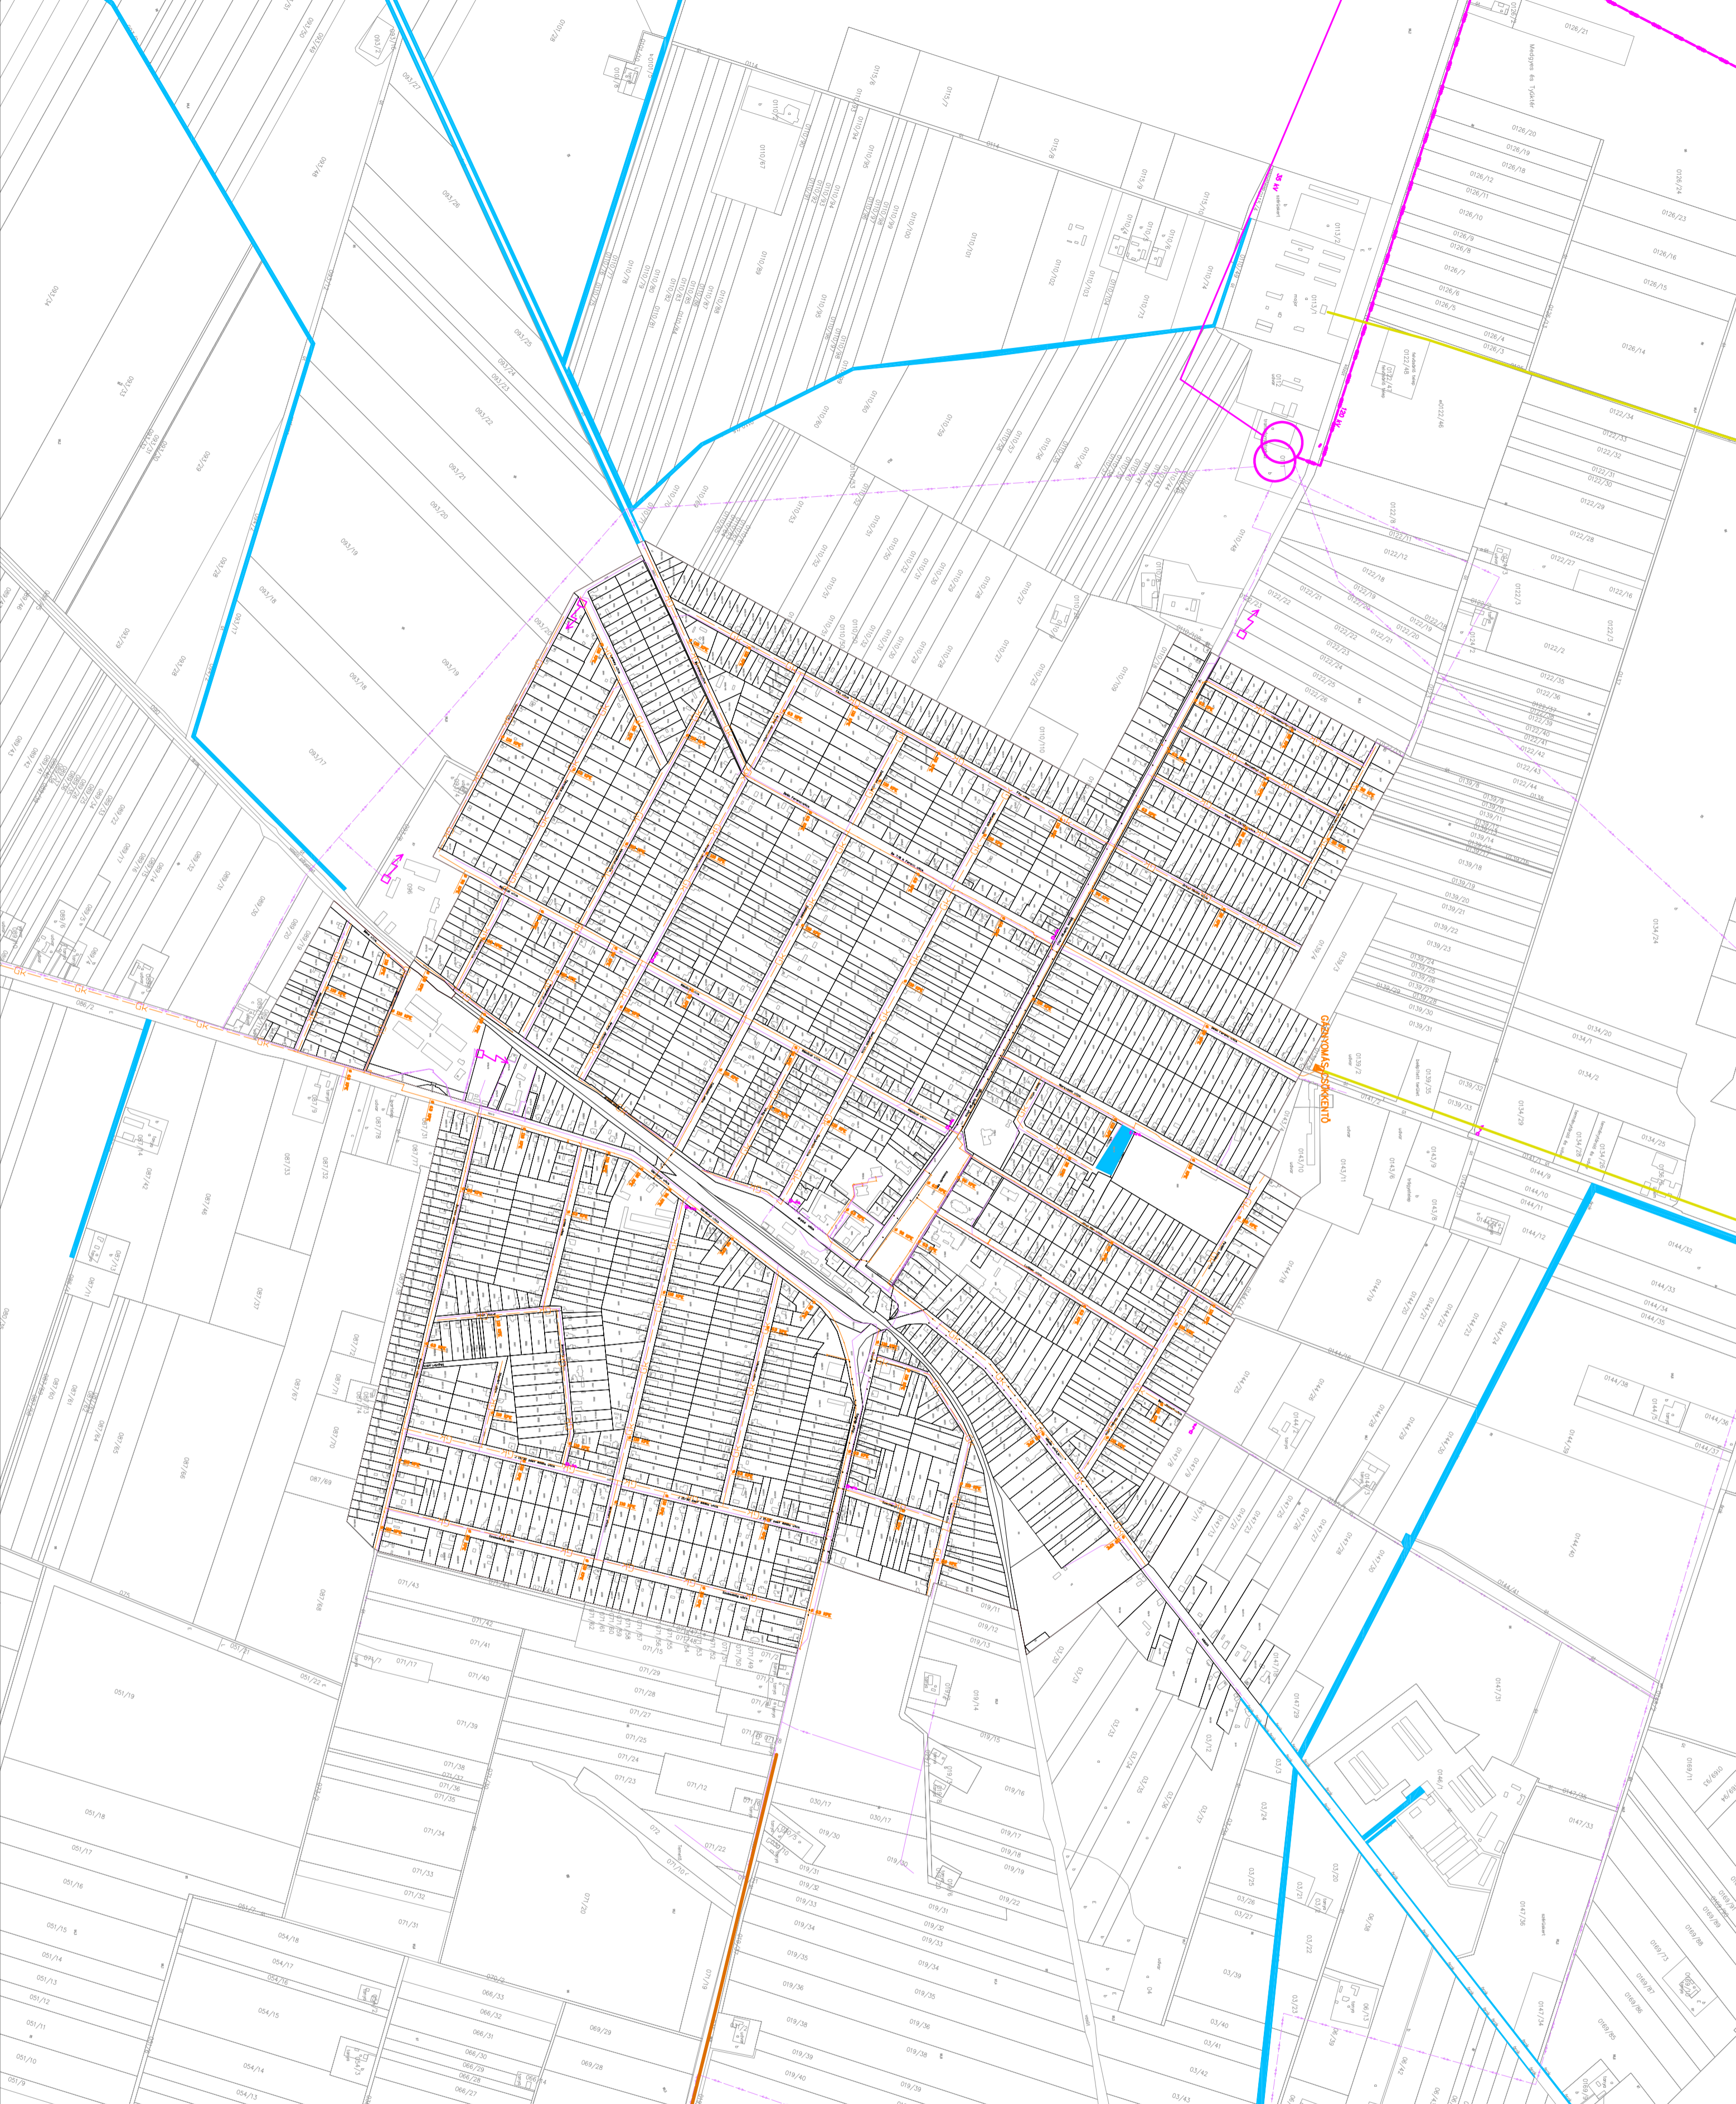


JELMAGYARAZAT

- KÖZMŰELLÉSZTÉSEK**
-  Közlekedési felújítások
 -  Nagy-közlekedési felújítások
 -  Gázvezeték szabályozó
 -  20 kV-os Villamos vezeték
 -  Transzformátor
 -  120 kV-os-állomásenergia vezeték
 -  120/20 kV-os
 -  35/20 kV-os állomás



**BENEDEK Kft.**
Településrendezési Iroda

1033 Budapest, Sorompó u. 1. Tel.: 439-21-75, 439-21-76

Településrendezés:
Farkas Tünde, előadók: Kőrösi Zoltán, TTI-12/01/2012

Tervezés, átellenítés:
Környezetvédelem: **Budai Munka** (K1 01-501304)
Közlekedés: **TTZ 01-08-04/05**
Építész: **Magy. József** (K1404-300-89)
Közlekedés: **Magy. József** (K1404-300-89)
Közlekedés: **Magy. József** (K1404-300-89)

Közvetítés:
Környezetvédelem: **Harszár Endre**, előadók: **Harszár Endre** (K1 01-2418) (KESZ K1)
Építész: **Biro Anna**, előadók: **Biro Anna** (K1 01-2456) (Építész K1)

MEDGYESEGYHÁZA
TELEPÜLÉSRENDÉZÉSI TERV
KÖZMŰELLÁTOTTISÁG FELELŐSÉGTES
ENERGIA KÖZMŰVEK
M=1:8 000

2006. március TSZ 1009/03