Szám	Fafaj	Megjegyzés
1.	Coryllus colurna /török mogyoró/	Megmaradó
2.	Catalpa bignonioides /szivarfa/	Kivágandó
3.	Catalpa bignonioides /szivarfa/	Kivágandó
4.	Coryllus colurna /török mogyoró/	Kivágandó
5.	Coryllus colurna /török mogyoró/	Megmaradó
6.	Morus alba /eperfa/	Megmaradó
7.	Coryllus colurna /török mogyoró/	Kivágandó
8.	Catalpa bignonioides /szivarfa/	Kivágandó
9.	Coryllus colurna /török mogyoró/	Kivágandó
10.	Catalpa bignonioides /szivarfa/	Kivágandó
11.	Catalpa bignonioides /szivarfa/	Kivágandó
12.	Catalpa bignonioides /szivarfa/	Kivágandó
13.	Coryllus colurna /török mogyoró/	Kivágandó
14.	Platanus acerifolia /platán/	Kivágandó
15.	Fraxinus angustifolia /magas kőris/	Megmaradó
16.	Prunus ceasifera /közönséges szilva/	Kivágandó
17.	Platanus acerifolia /platán/	Kivágandó
18.	Catalpa bignonioides /szivarfa/	Kivágandó
19.	Catalpa bignonioides /szivarfa/	Kivágandó
20.	Catalpa bignonioides /szivarfa/	Kivágandó
21.	Catalpa bignonioides /szivarfa/	Kivágandó
22.	Picea abies /luc fenyő/	Kivágandó
23.	Betula pendula /nyír/	Kivágandó
24.	Thuja occidentalis /nyugati tuja/	Kivágandó
25.	Prunus ceasifera /közönséges szilva/	Megmaradó
26.	Thuja occidentalis /nyugati tuja/	Kivágandó
27.	Thuja occidentalis /nyugati tuja/	Kivágandó
28.	Thuja occidentalis /nyugati tuja/	Kivágandó
29.	Platanus acerifolia /platán/	Megmaradó
30.	Fraxinus angustifolia /magas kőris/	Kivágandó
31.	Thuja occidentalis /nyugati tuja/	Megmaradó
32.	Thuja occidentalis /nyugati tuja/	Megmaradó
33.	Thuja occidentalis /nyugati tuja/	Megmaradó

Szám	Növénynév	Megjegyzés
34.	Platanus acerifolia /platán/	Kivágandó
35.	Coryllus colurna /török mogyoró/	Megmaradó
36.	Thuja occidentalis /nyugati tuja/	Kivágandó
37.	Thuja occidentalis /nyugati tuja/	Kivágandó
38.	Thuja occidentalis /nyugati tuja/	Kivágandó
39.	Prunus ceasifera /közönséges szilva/	Kivágandó
40.	Platanus acerifolia /platán/	Megmaradó
41.	Platanus acerifolia /platán/	Megmaradó
42.	Platanus acerifolia /platán/	Megmaradó
43.	Platanus acerifolia /platán/	Megmaradó
44.	Platanus acerifolia /platán/	Megmaradó
45.	Platanus acerifolia /platán/	Megmaradó
46.	Platanus acerifolia /platán/	Megmaradó
47.	Platanus acerifolia /platán/	Megmaradó
48.	Platanus acerifolia /platán/	Megmaradó
49	Platanus acerifolia /platán/	Megmaradó
50.	Platanus acerifolia /platán/	Megmaradó
51.	Platanus acerifolia /platán/	Megmaradó
52.	Platanus acerifolia /platán/	Megmaradó
53.	Platanus acerifolia /platán/	Megmaradó
54.	Platanus acerifolia /platán/	Megmaradó
55.	Platanus acerifolia /platán/	Megmaradó
56.	Platanus acerifolia /platán/	Megmaradó
57.	Platanus acerifolia /platán/	Megmaradó
58.	Platanus acerifolia /platán/	Megmaradó
59.	Platanus acerifolia /platán/	Megmaradó
60.	Platanus acerifolia /platán/	Megmaradó
61.	Catalpa bignonioides /szivarfa/	Kivágandó
62.	Catalpa bignonioides /szivarfa/	Kivágandó
63.	Platanus acerifolia /platán/	Megmaradó
64.	Alnus glutinosa /éger/	Kivágandó

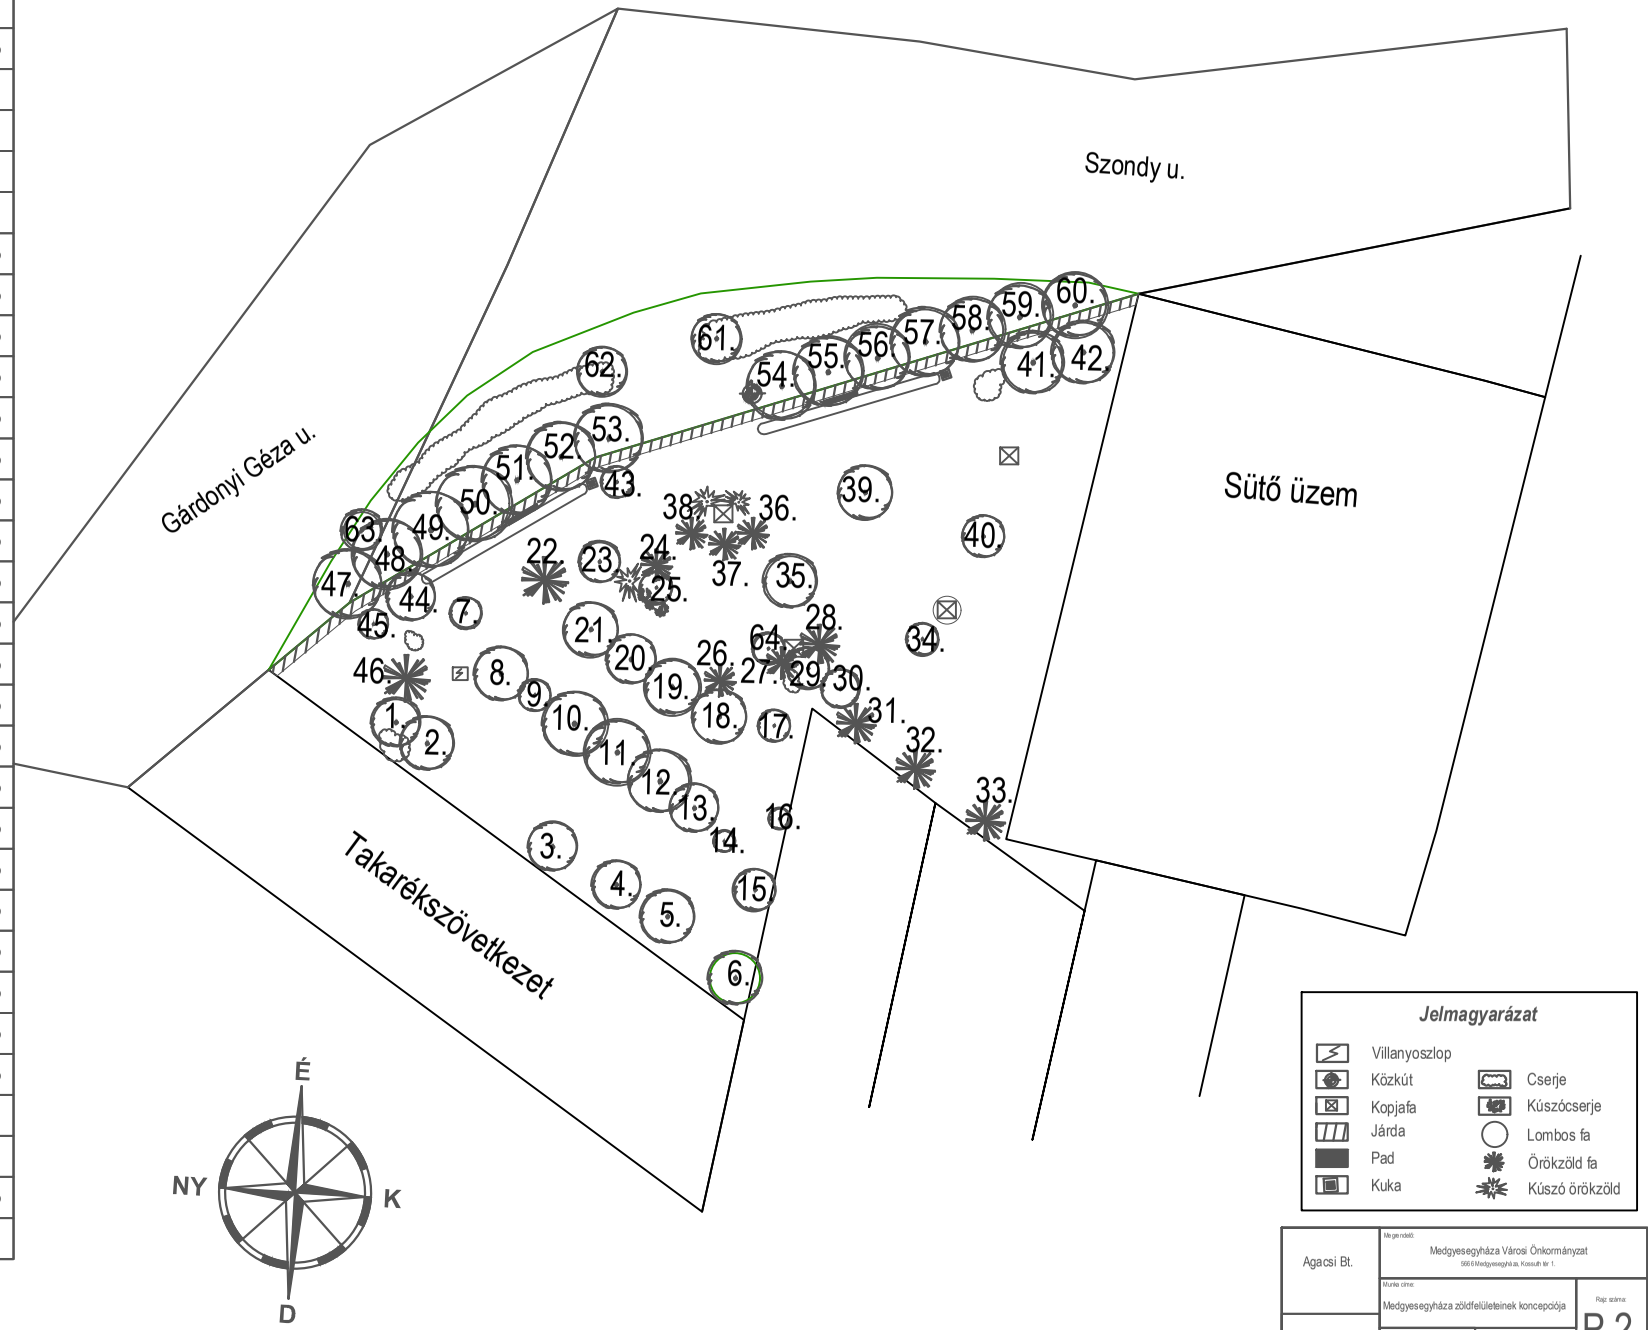

Agacsi Bt.	Megrendelő: Medgyesegyháza Városi Önkormányzat 5660 Medgyesegyháza, Kossuth tér 1.		
	Munka címe: Medgyesegyháza zöldfelületeinek koncepciója		Rajz száma: P.2.
	Csanád vezér Park	Fakivágási terv	
	Méretarány: 1:400	Készítette: Gyenes Gábor	Dátum: 2012 december